

Проект организации дорожного движения при установлении временного прекращения движения транспортных средств по ул. Чумаковская на участке автомобильной дороги общего пользования местного значения от ул. Пионеров до ул. Нижняя Луговая

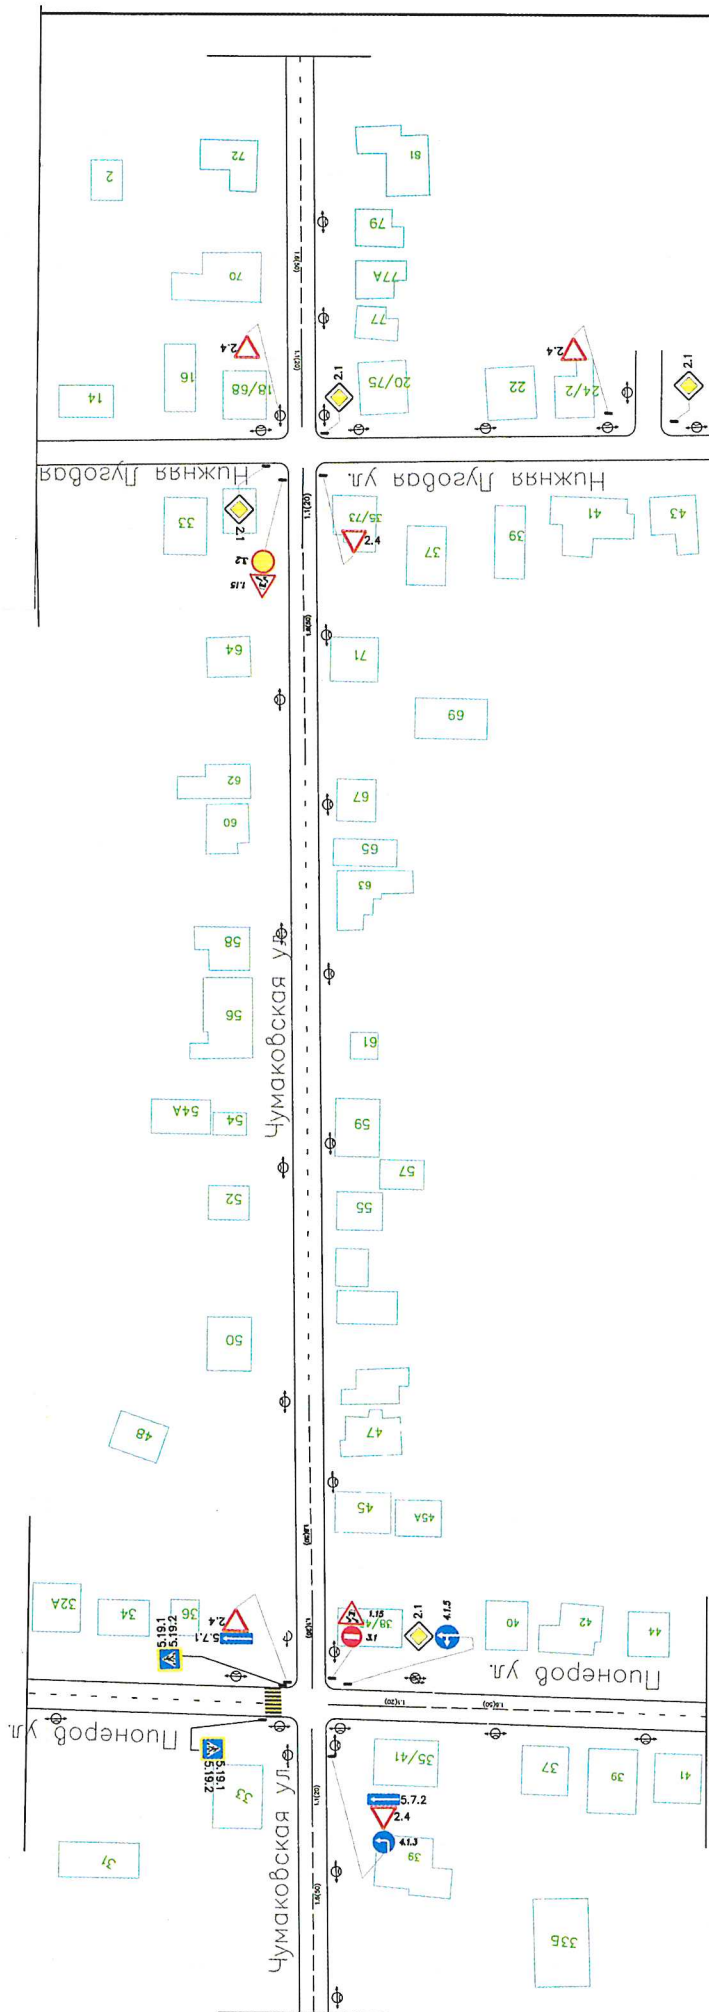
ПРИЛОЖЕНИЕ

К постановлению

Администрации города Курска

от «20» сентября 2026 года

No. 74

[illegible]

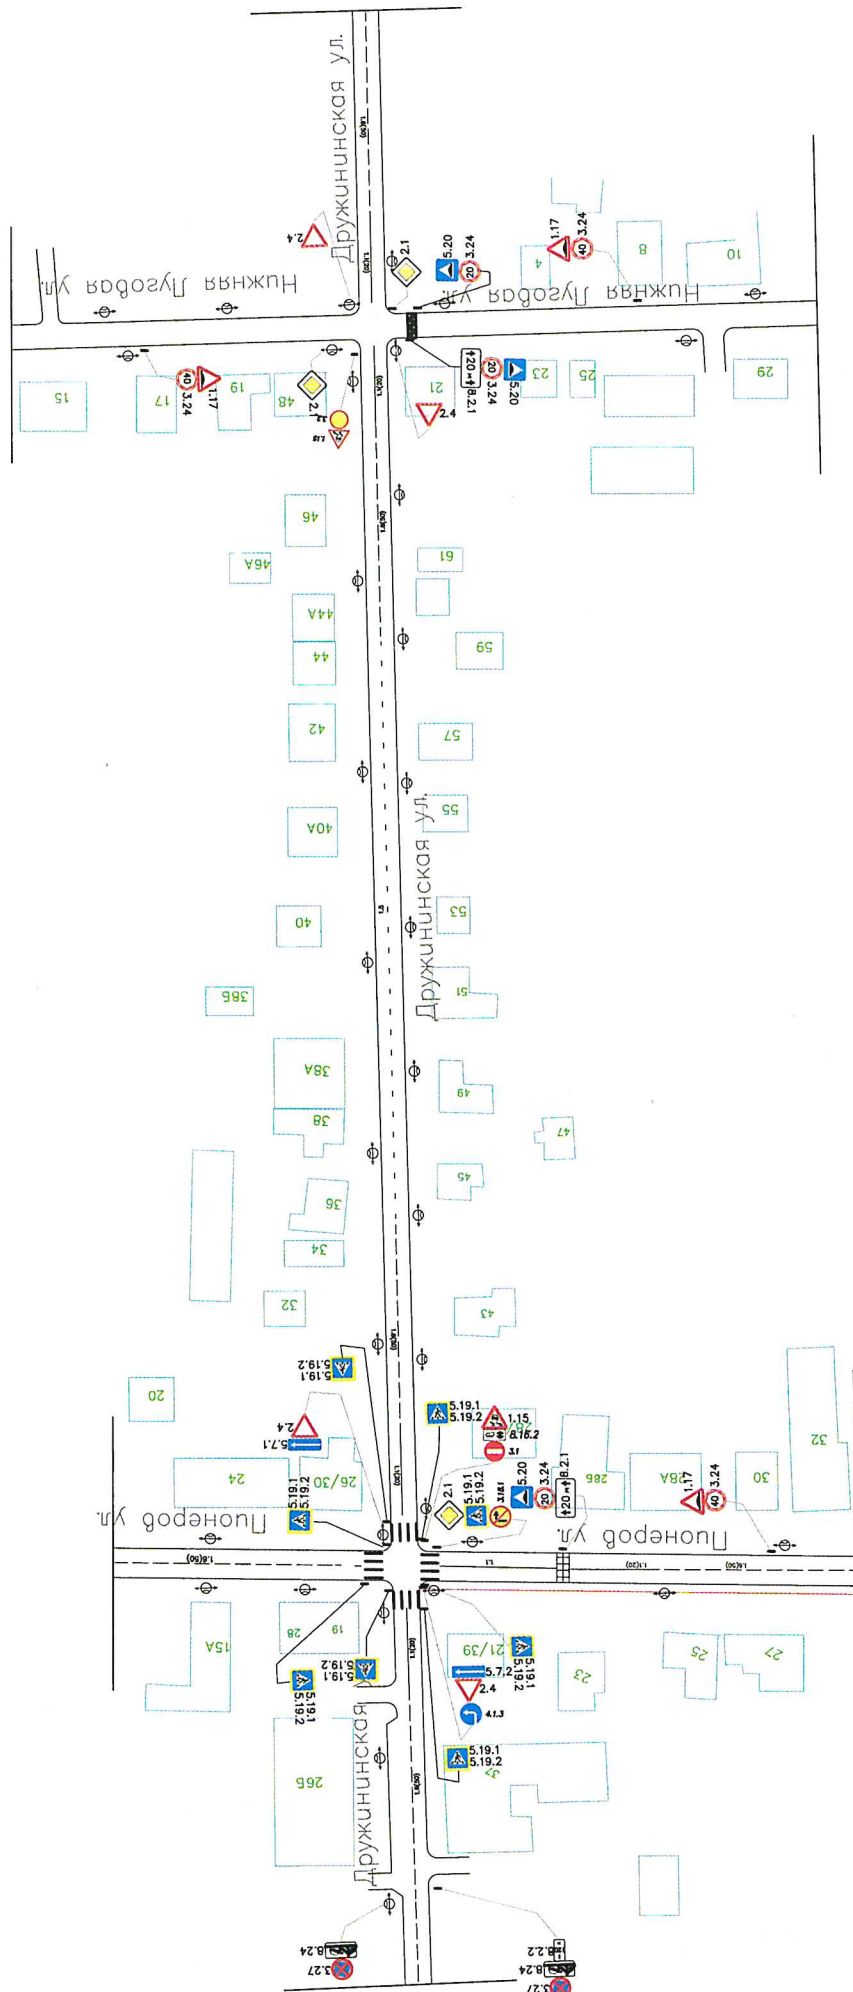
Проект организации дорожного движения при установлении временного прекращения движения транспортных средств по ул. Чумаковская на участке автомобильной дороги общего пользования местного значения от ул. Пионеров до ул. Нижняя Луговая

Стадия	Лист	Листов
П	1	1

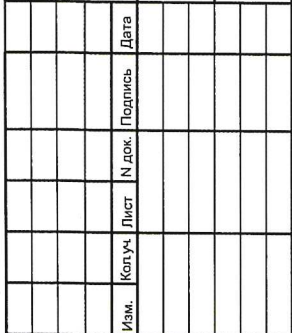
ИИ.Б.Н	ноор.логн. у gamma	Бадм. ИИ.Б.Н
--------	--------------------	--------------

[illegible]

Проект организации дорожного движения при установлении временного прекращения движения транспортных средств по ул. Дружининская на участке автомобильной дороги общего пользования местного значения от ул. Пионеров до ул. Нижняя Луговая



Инв. N	подг. Логн. и	Вам. инв. N

[illegible]

Инв. N	погл. Логн. и gamma	Взам. инв. N

[illegible]

Проект организации дорожного движения при установлении временного прекращения движения транспортных средств по ул. Ушницова на участке автомобильной дороги общего пользования местного значения от д. 17 до ул. Володарского

Стадия	Лист	Листов
П	1	1