


Схема организации дорожного движения при установлении временного прекращения движения транспортных средств на участке автомобильной дороги общего пользования местного значения по улице 2-я Рабочая на участке от улицы Социалистическая до улицы Республиканская


Утверждена
 постановлением
 Администрации города Кургана
 от 27 января 2026 года
 № 23

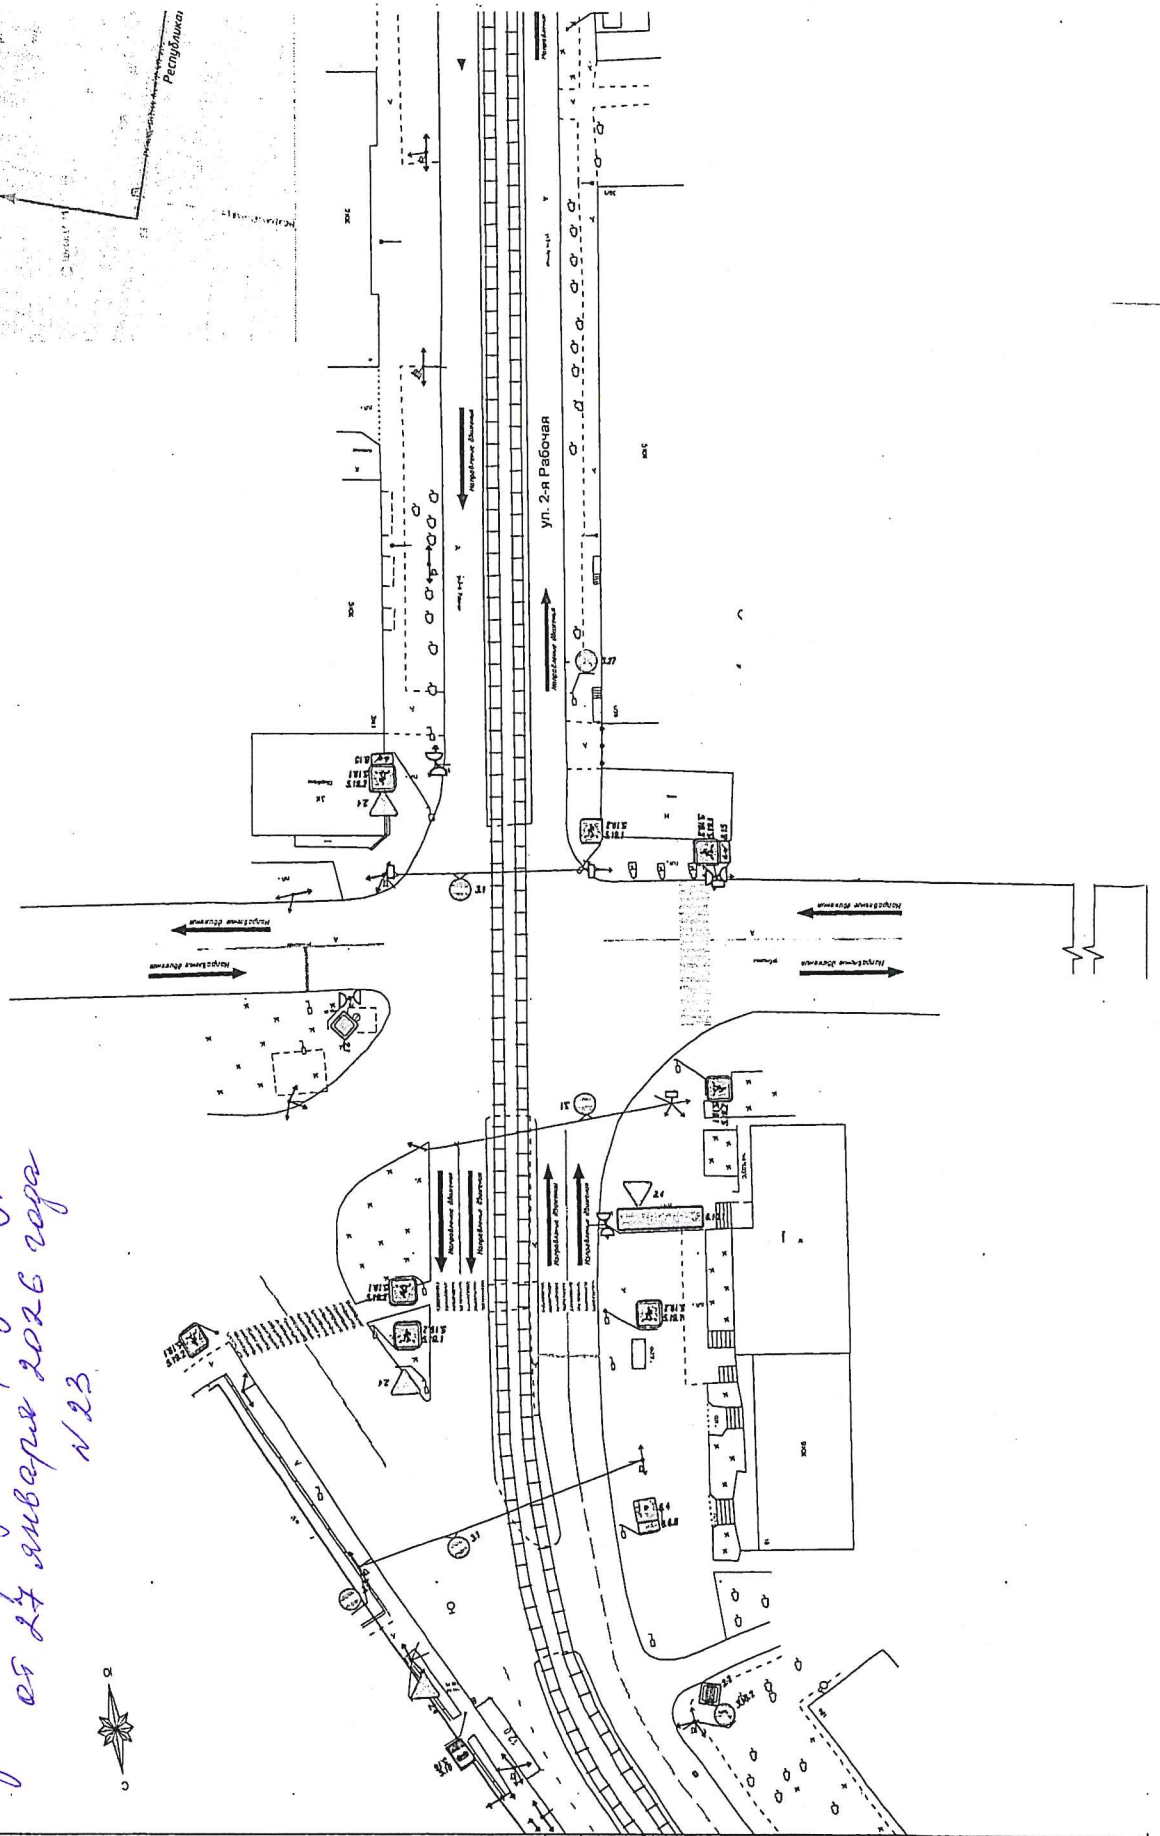

Изм. №	Подп. и дата	Взам. инж. №	Составлено:

Схема объезда

- Условные обозначения:
- Частая перекресток
 - Предлагаемый путь объезда
 - Участок перекрестка
 - Допустимое направление

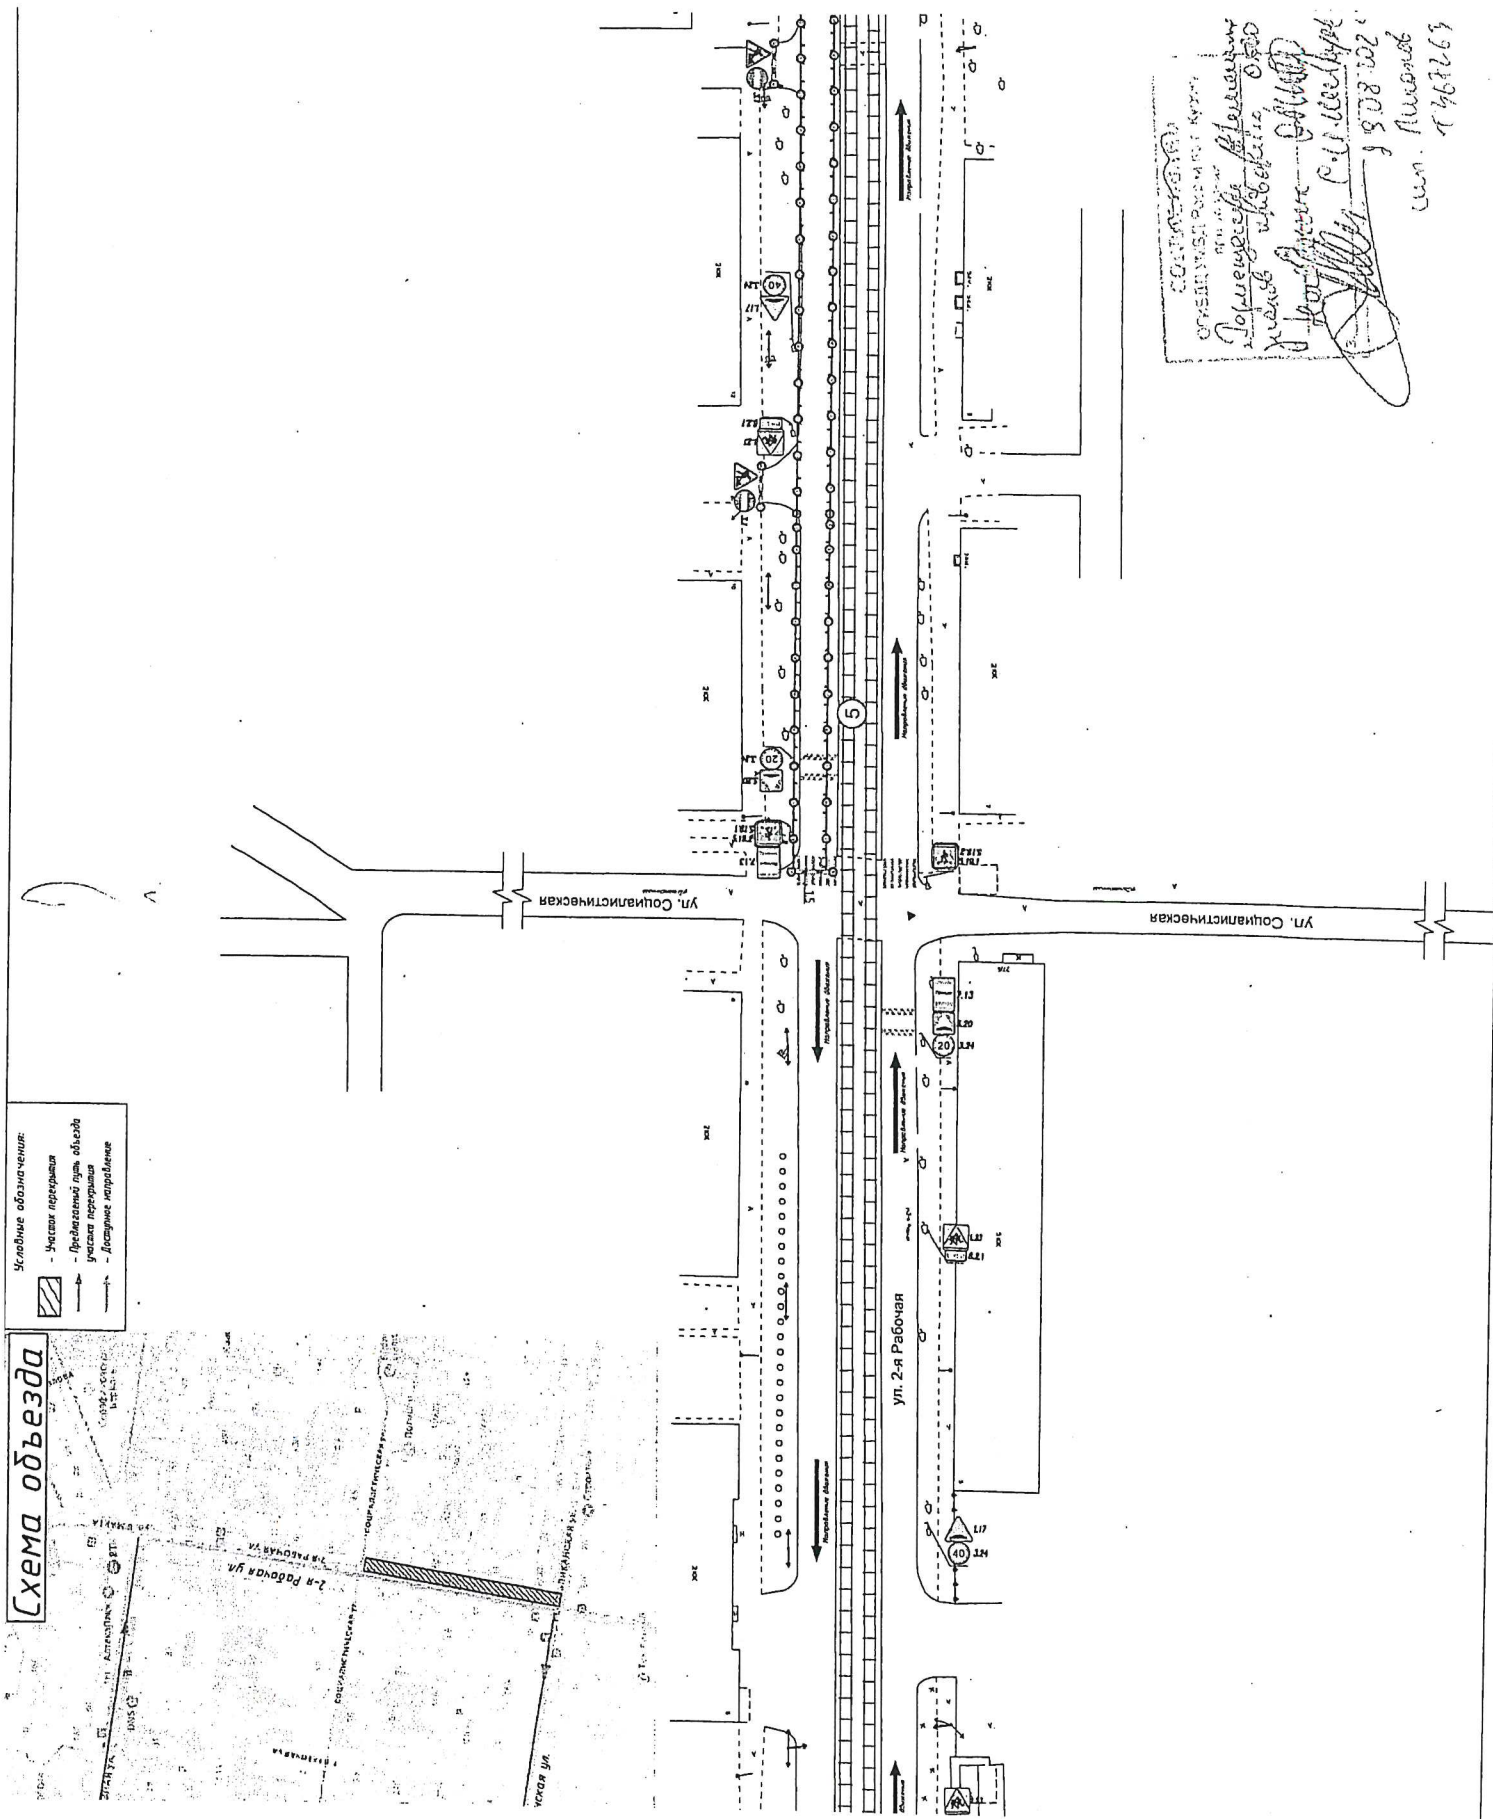

Содержание
 07.08.2022
 Подпись: [Signature]
 Место: [Blank]
 Дата: 07.08.2022
 19.08.2022
 [Signature]
 [Blank]
 Т. 467263

Don. *St.*